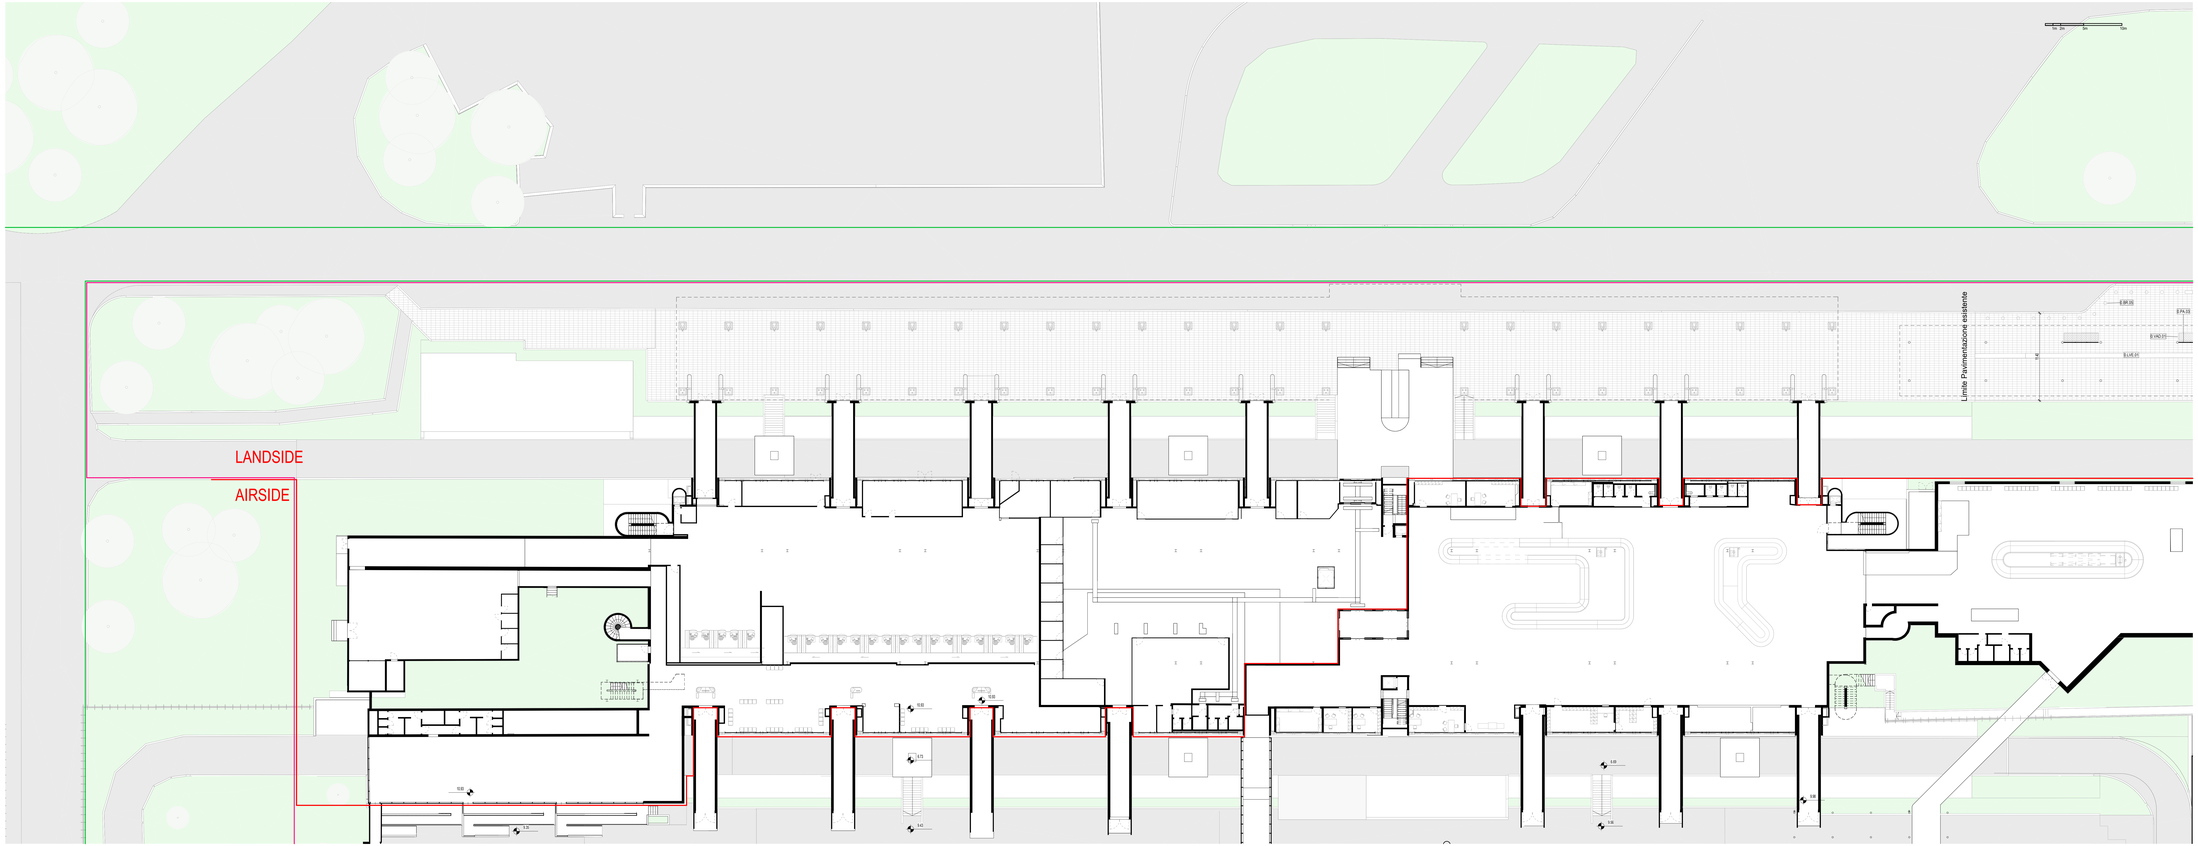

Sistemazioni Esterne Landside - Quadrante Y

Scala 1 : 200

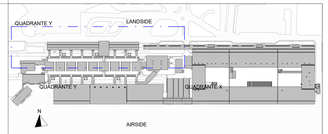

LEGENDA GRAFICA

0.00	QUOTA FINITO PIANTA	0	ASSE STRUTTURALE		LINEA DOGANALE
0.00	QUOTA FINITO SEZIONE	100	DIMENSIONE LINEARE	2%	LINEA DI PENDENZA
XXX XXX 101 — Nome Locale 1.01 — Numero Locale<		200 x 250 H 300	ETICHETTA PORTE dimensione netta		INDICAZIONE INGRESSO
0 0 0 F — Altezza non definitiva 0 C W F — Finitura Locale		10	ETICHETTA MURI	N	INDICAZIONE NORD

Gli elementi campiti in arancione sono previsti in progetto ma esclusi in appalto.

Area non soggetta ad intervento
Locali esclusi dall'intervento in appalto

Area a rustico
Locali consegnati a rustico

Pavimentazione esistente
Pav. esclusa dall'intervento in appalto

CAPOSALDO FISSO

CAPOSALDO FISSO: N/S 4307454.7332; E/O 607969.8611; QUOTA ALTIM. 9.00

PERIMETRO INTERVENTO

LIMITE L6 — Potenziamento delle reti sottoservizi e impianti tecnologici dell'aeroporto di Lamezia Terme

LIMITE L1,L2 — L1: sviluppo dell'aerostazione passeggeri
L2: Implementazione della security e della diffatalizzazione dell'aerostazione passeggeri

ENAC
Ente Nazionale per l'Aviazione Civile

AEROPORTO CIVILE DI LAMEZIA TERME (CZ)

SACAL

LOTTO L1 - Sviluppo aerostazione passeggeri
CUP: H84G22000030009
LOTTO L2 - Interventi per la security e la digitalizzazione
CUP: H86G22000390002
LOTTO L6 - Potenziamento delle reti di sottoservizi e impianti tecnologici
CUP: H84G22000060009

PROGETTO ESECUTIVO

LOTTO 1
ARCHITETTURA - STATO DI PROGETTO - SISTEMAZIONI ESTERNE - AMBITO 01 - 08
- 00
Sistemazioni Esterne Landside - Quadrante Y

GRUPPO DI PROGETTAZIONE
Raggruppamento Temporaneo di Professionisti

VALLE 3.0
Direttore Tecnico e Responsabile integrazione prestazioni specialistiche: ing. Filippo Busola
Geologia: dott. Emanuele Freda
Progettazione strutture: ing. Alessandro Cecciarini
Coordinatore per la sicurezza in fase di progettazione: ing. Emanuele Palma
Collaboratore: ing. Giovanni Ferraro

STUDIO TECNICO ASSOCIATO PIRETTI
Direttore Tecnico: ing. Carmelotta Piretti
Progettazione Specialistica impianti:
ing. Marco Bergami
P.I. Daniele Tagni
ing. Enrico Fucilinetti
Collaboratore: ing. Giovanni Ferraro

AERTEC
Direttore tecnico: ing. Alessandro Carlos Berenguer López
Responsabile sistemi di trasporto:
ing. Paolo Tesa Calzavara

VALLE 3.0
Direttore tecnico: arch. Emanuela Valle
Progettazione architettonica:
arch. Maria Carolina Valle
arch. Leonardo Gevannozzi

incide
Direttore tecnico e progettazione strutturale:
ing. Gianluca Valterio
Coordinatore progettazione strutture
ing. Matteo Pagnozzi

CODICE ELABORATO								REVISIONE			
Fase	Lotto	Ambito	Disciplina	Tipo	Numero	Rev	Scala	Id.	Data	Descrizione	
E	L1	08	ARC	PL	02	A	As indicated		12/06/2023	EMISSIONE	

NOME FILE: **AER19F-E-L1-08-ARC-PL-02-A.dwg** — REDAZIONE: M.D. — VALLE 3.0

Visto del Committente: **Società Aeroportuale Calabrese S.p.A.**

INTERVENTO FACENTE PARTE DEL	IL RESPONSABILE DEL PROCEDIMENTO:	IL POST HOLDER DI AREA:
Comitato Istituzionale di Evaluazione "CIS VOLARE"	ing. Ferdinando Saracco	OPERATIONAL MANAGER: Costa Pierfilip PASSENGER EXPERIENCE MANAGER: Fatima Mileto PH PROGETTAZIONE: Ferdinando Saracco

Approvazione **ENAC**: